


Семиэтажный жилой дом с офисными помещениями на 1 этаже

План 1 этажа

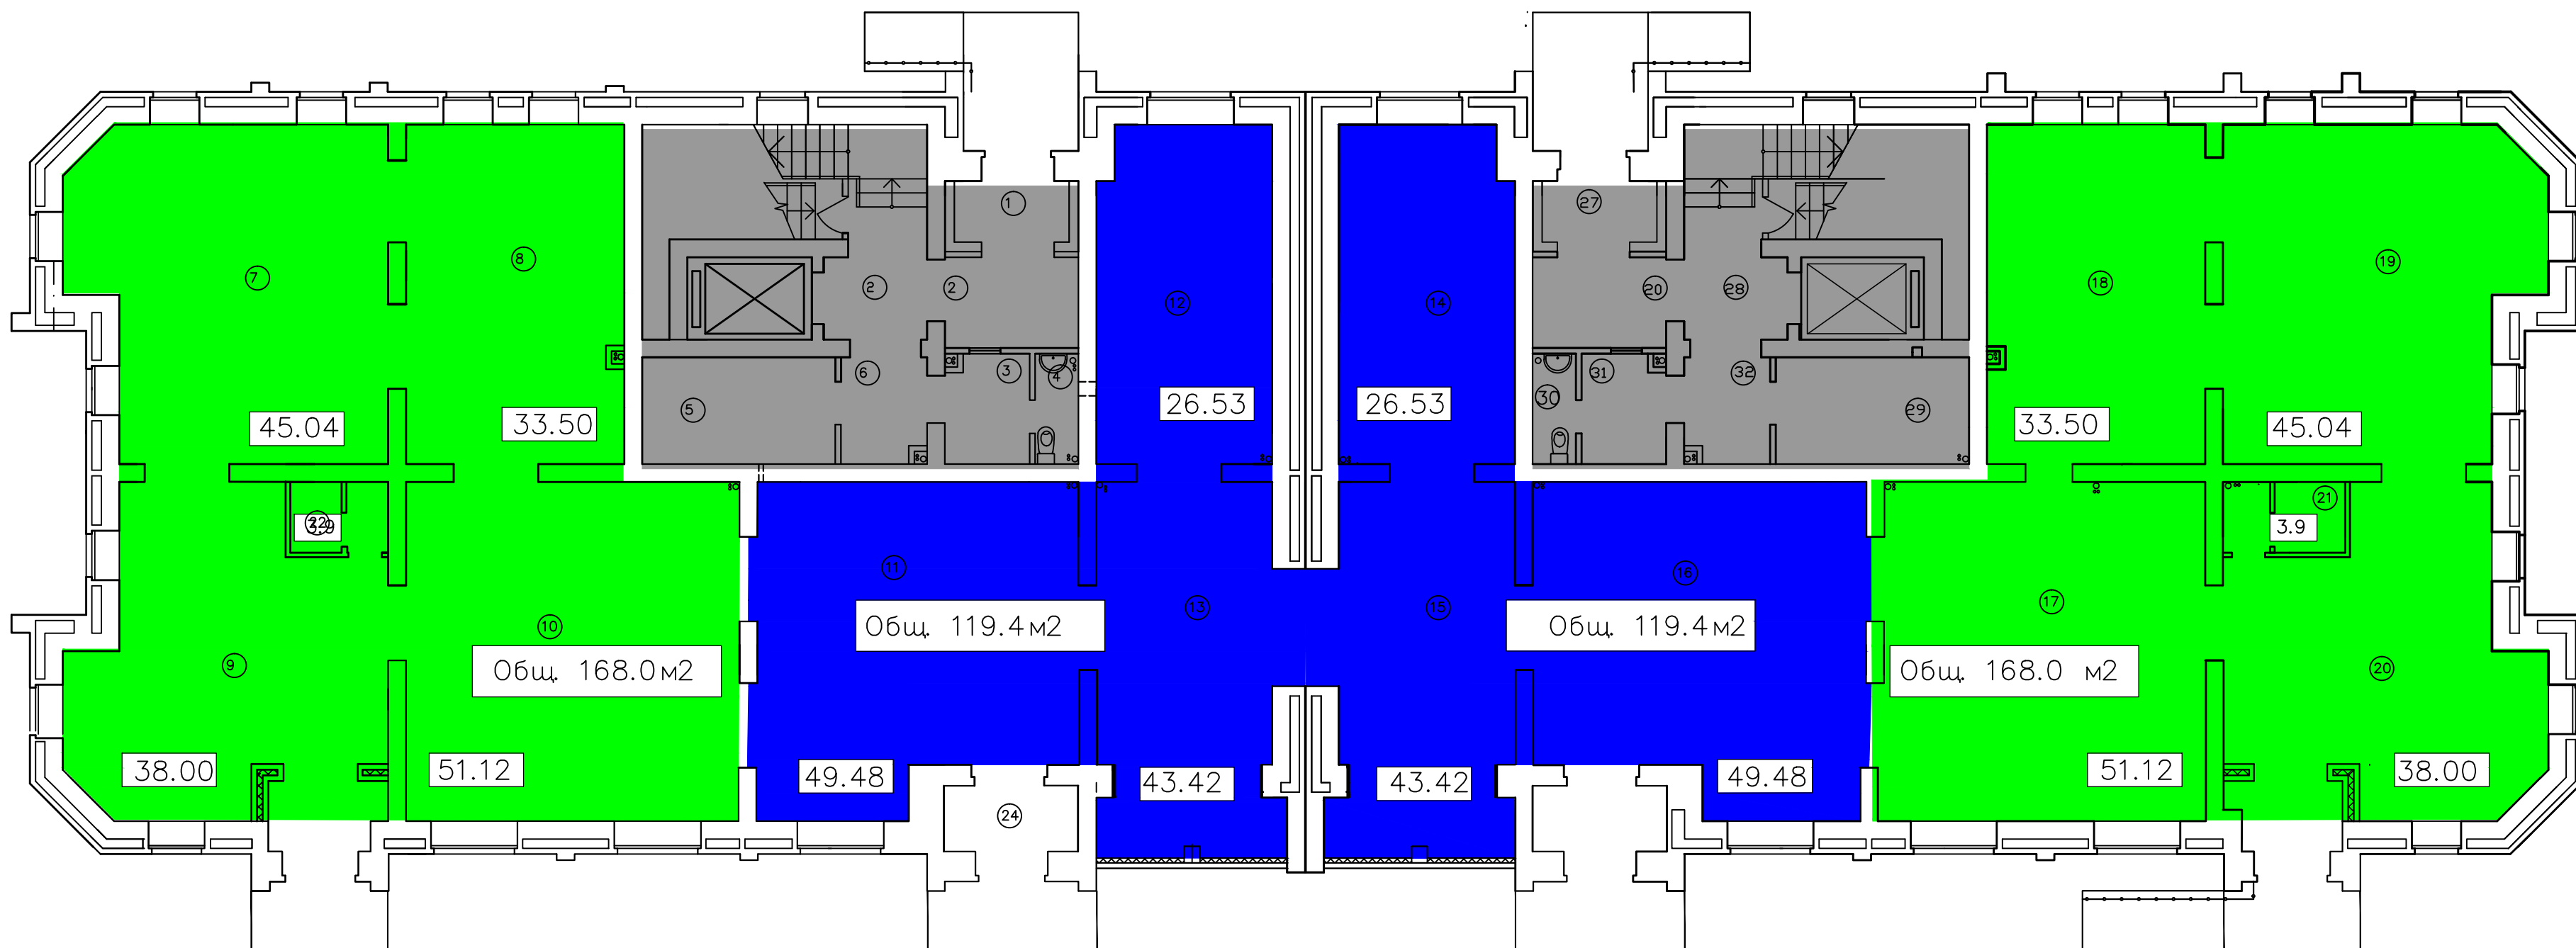

Экспликация помещений

Номер помещения	Наименование	Площадь, м ²	Кат. помещения
	Секция в осях 1-9		
1-6	Вход в жилую часть	46.14	
	ОФИС		
7	Офисное помещение	45.04	
8	Офисное помещение	33.50	
9	Офисное помещение	38.00	
10	Офисное помещение	51.12	
11	Офисное помещение	49.48	
12	Офисное помещение	26.53	
13	Офисное помещение	43.42	
14	Офисное помещение	26.53	
15	Офисное помещение	43.42	
16	Офисное помещение	49.48	
17	Офисное помещение	51.12	
18	Офисное помещение	33.50	
19	Офисное помещение	45.04	
20	Офисное помещение	38.00	
21	С/у	3.9	
22	С/у	3.9	
23	Тамбур	3.58	
24	Тамбур	4.00	
25	Тамбур	4.00	
26	Тамбур	3.58	
	Секция в осях 10-17		
27-32	Вход в жилую часть	46.14	