


# План 4-9 этажей

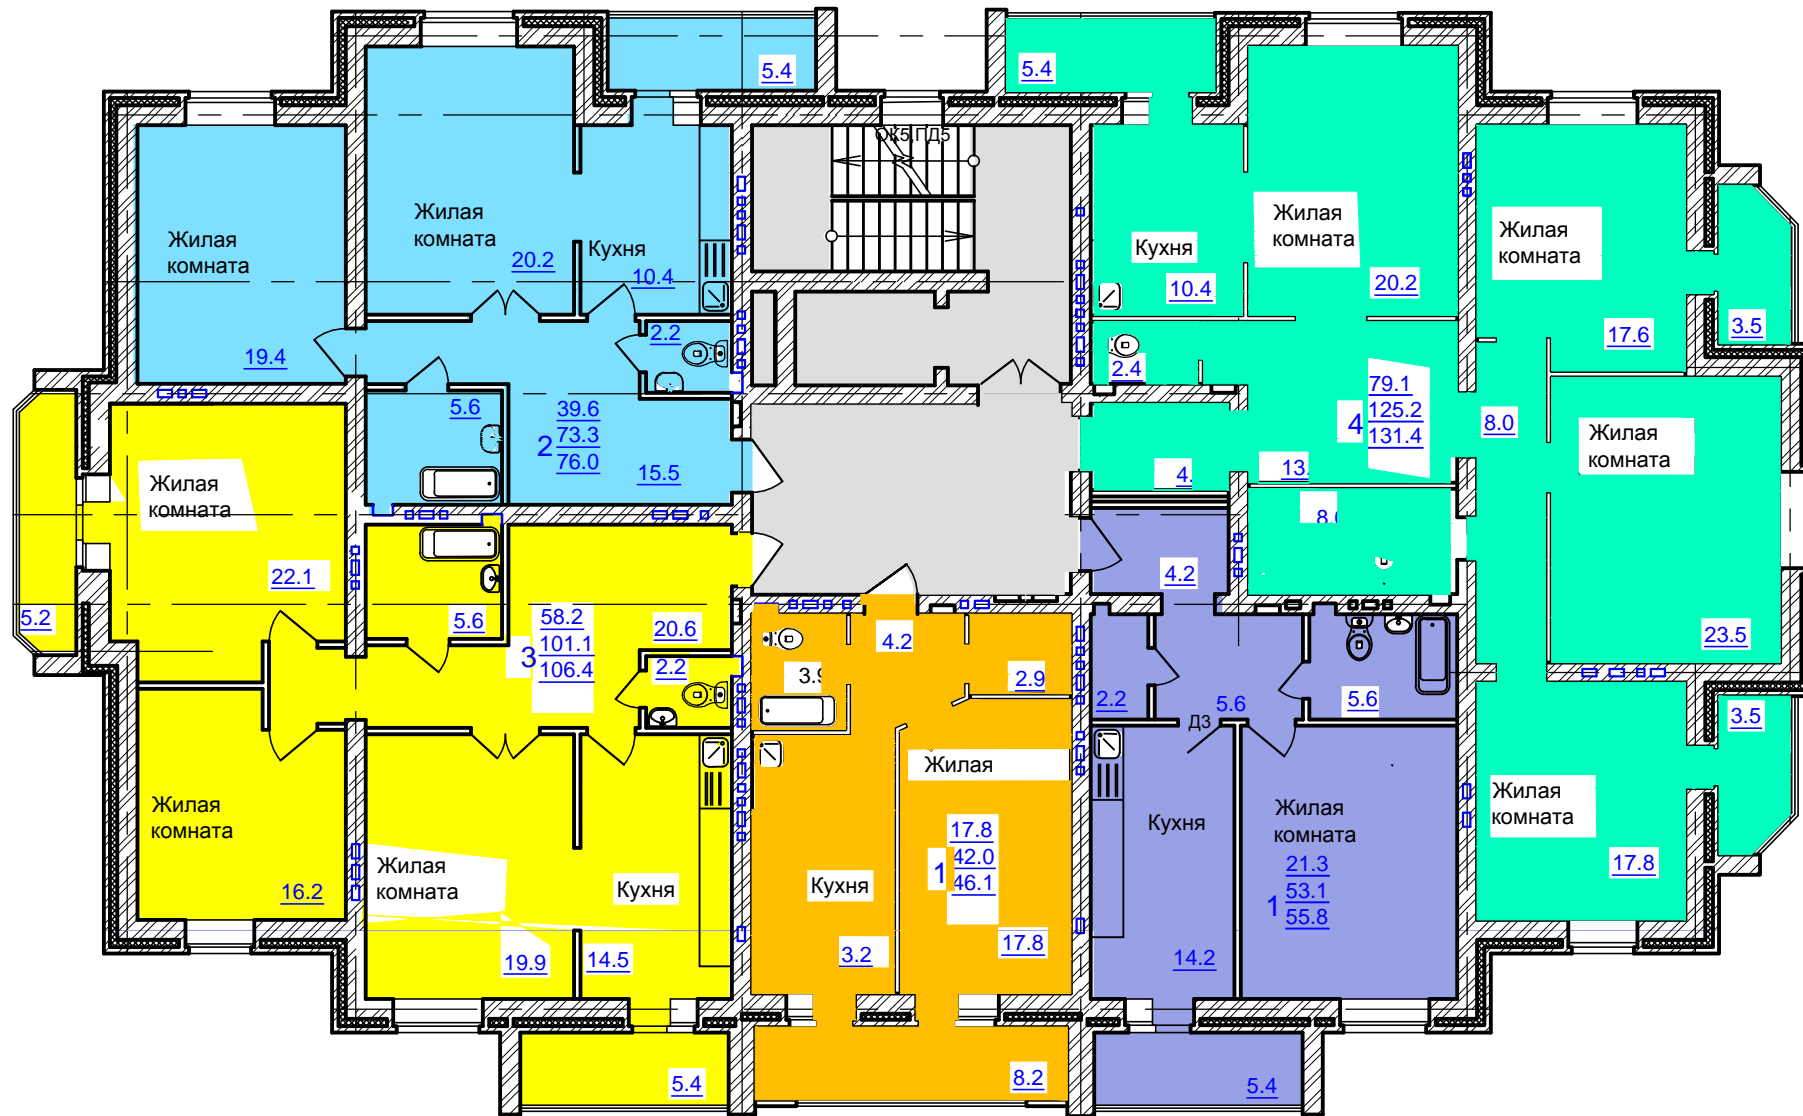

Условные обозначения

- 39.6 - жилая площадь квартиры
- 73.3 - общая площадь квартиры без балконов
- 76.0 - общая площадь квартиры с лоджией (с коэф.=0,5)

Количество жилых комнат